SEZIONE N. : 1

SCALA 1:1000

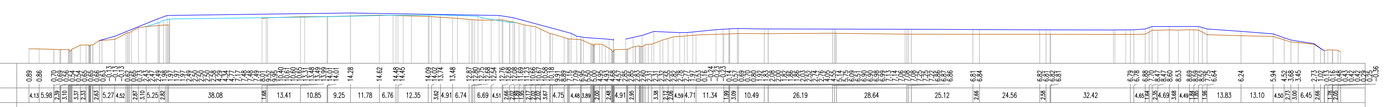

QUOTE RILIEVO TOPOGRAFICO	
DISTANZE PARZIALI RILIEVO TOPOGRAFICO	
QUOTE FONDO NUOVA DISCARICA	
DISTANZE PARZIALI FONDO NUOVA DISCARICA	
QUOTE CORPO RIFIUTI FINE ASSESTAMENTO	
DISTANZE PARZIALI CORPO RIFIUTI FINE ASSESTAMENTO	
QUOTE MORFOLOGIA FINALE	
DISTANZE PARZIALI MORFOLOGIA FINALE	
QUOTE FONDO VECCHIA DISCARICA	
DISTANZE PARZIALI FONDO VECCHIA DISCARICA	

SEZIONE N. : 2

SCALA 1:1000

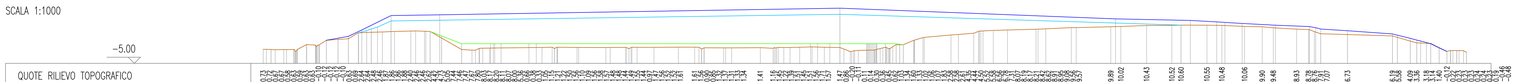

QUOTE RILIEVO TOPOGRAFICO	
DISTANZE PARZIALI RILIEVO TOPOGRAFICO	
QUOTE FONDO NUOVA DISCARICA	
DISTANZE PARZIALI FONDO NUOVA DISCARICA	
QUOTE CORPO RIFIUTI FINE ASSESTAMENTO	
DISTANZE PARZIALI CORPO RIFIUTI FINE ASSESTAMENTO	
QUOTE MORFOLOGIA FINALE	
DISTANZE PARZIALI MORFOLOGIA FINALE	
QUOTE FONDO VECCHIA DISCARICA	
DISTANZE PARZIALI FONDO VECCHIA DISCARICA	

SEZIONE N. : 3

SCALA 1:1000

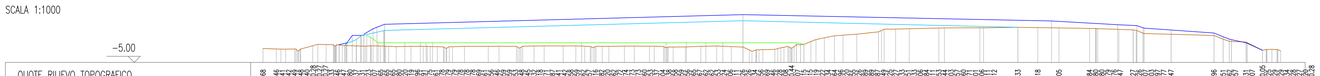

QUOTE RILIEVO TOPOGRAFICO	
DISTANZE PARZIALI RILIEVO TOPOGRAFICO	
QUOTE FONDO NUOVA DISCARICA	
DISTANZE PARZIALI FONDO NUOVA DISCARICA	
QUOTE CORPO RIFIUTI FINE ASSESTAMENTO	
DISTANZE PARZIALI CORPO RIFIUTI FINE ASSESTAMENTO	
QUOTE MORFOLOGIA FINALE	
DISTANZE PARZIALI MORFOLOGIA FINALE	
QUOTE FONDO VECCHIA DISCARICA	
DISTANZE PARZIALI FONDO VECCHIA DISCARICA	

SEZIONE N. : 4

SCALA 1:1000

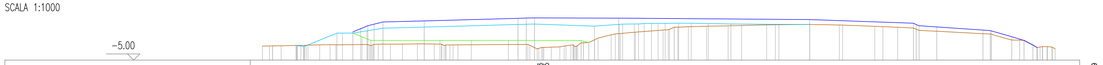

QUOTE RILIEVO TOPOGRAFICO	
DISTANZE PARZIALI RILIEVO TOPOGRAFICO	
QUOTE FONDO NUOVA DISCARICA	
DISTANZE PARZIALI FONDO NUOVA DISCARICA	
QUOTE CORPO RIFIUTI FINE ASSESTAMENTO	
DISTANZE PARZIALI CORPO RIFIUTI FINE ASSESTAMENTO	
QUOTE MORFOLOGIA FINALE	
DISTANZE PARZIALI MORFOLOGIA FINALE	
QUOTE FONDO VECCHIA DISCARICA	
DISTANZE PARZIALI FONDO VECCHIA DISCARICA	

LEGENDA	
	PROFILO TERRENO RILIEVO TOPOGRAFICO
	PROFILO FONDO NUOVA DISCARICA
	PROFILO CORPO RIFIUTI A FINE ASSESTAMENTO
	PROFILO MORFOLOGIA FINALE
	PROFILO FONDO VECCHIA DISCARICA

ALISEA spa

CITTA' METROPOLITANA DI VENEZIA

COMUNE DI JESOLO

Opere di messa in sicurezza, completamento, riprofilatura e compensazione ambientale della discarica di Piave Nuovo a Jesolo

PROGETTO DEFINITIVO

PROGETTAZIONE

VERITAS S.p.A.
Santa Croce, 489
30135 Venezia (VE)
info@gruppoveritas.it
www.gruppoveritas.it

Dott. Ing. Samuele Colombo
Ordine degli Ingegneri della Provincia di Venezia n. 3012

Service Tecnico
Insula

Tav. **11a** SEZIONI

Scala 1 : 1000

Il Legale Rappresentante della Ditta Proponente

REVISIONE	DATA	MOTIVO	ESEGUITO	CONTROLLATO	APPROVATO
00	GENNAIO 2018	EMISSIONE	GS RILIEVI	L.B.	S.C.