SEZIONE N. : 5

SCALA 1:1000

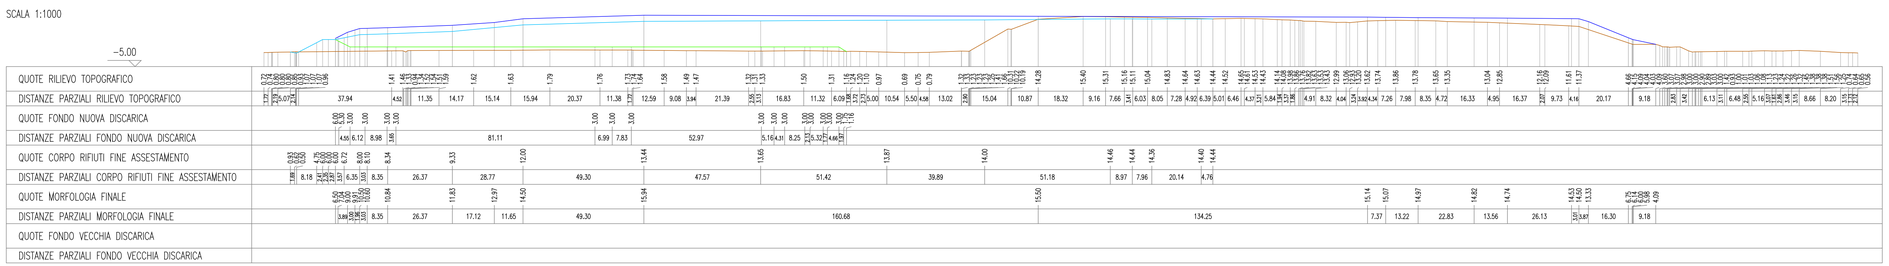

LEGENDA	
	PROFILO TERRENO RILIEVO TOPOGRAFICO
	PROFILO FONDO NUOVA DISCARICA
	PROFILO CORPO RIFIUTI A FINE ASSESTAMENTO
	PROFILO MORFOLOGIA FINALE
	PROFILO FONDO VECCHIA DISCARICA

SEZIONE N. : 6

SCALA 1:1000

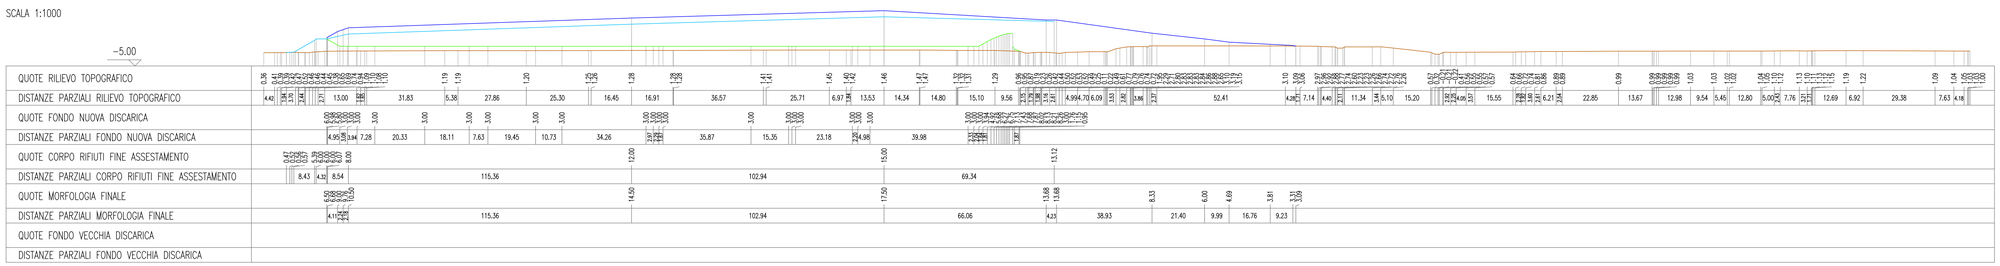

SEZIONE N. : 7

SCALA 1:1000

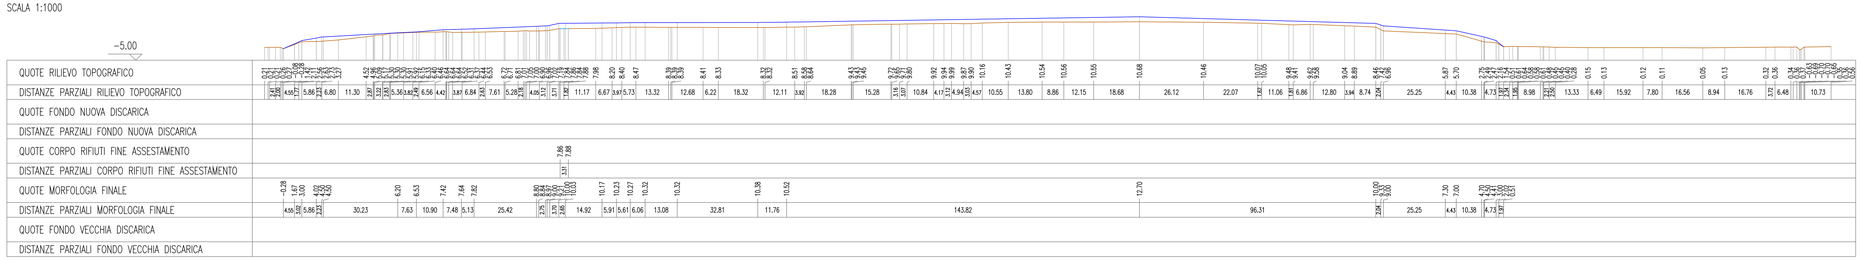

ALISEA
La città serena

ALISEA spa

CITTA' METROPOLITANA DI VENEZIA

COMUNE DI JESOLO

Opere di messa in sicurezza, completamento, riprofilatura e compensazione ambientale della discarica di Piave Nuovo a Jesolo

PROGETTO DEFINITIVO

PROGETTAZIONE

VERITAS

VERITAS S.p.A.
Santa Croce, 489
30135 Venezia (VE)
info@gruppoveritas.it
www.gruppoveritas.it

Dott. Ing. Samuele Colombo
Ordine degli Ingegneri della Provincia di Venezia n. 3012

Service Tecnico
Insula

Tav. **11b** SEZIONI

Scala 1 : 1000

Il Legale Rappresentante della Ditta Proponente

.....

REVISIONE	DATA	MOTIVO	ESEGUITO	CONTROLLATO	APPROVATO
00	GENNAIO 2018	EMISSIONE	GS RILIEVI	L.B.	S.C.