



RETE PIEZOMETRICA: STATODI FATTO
SCALA 1:10.000

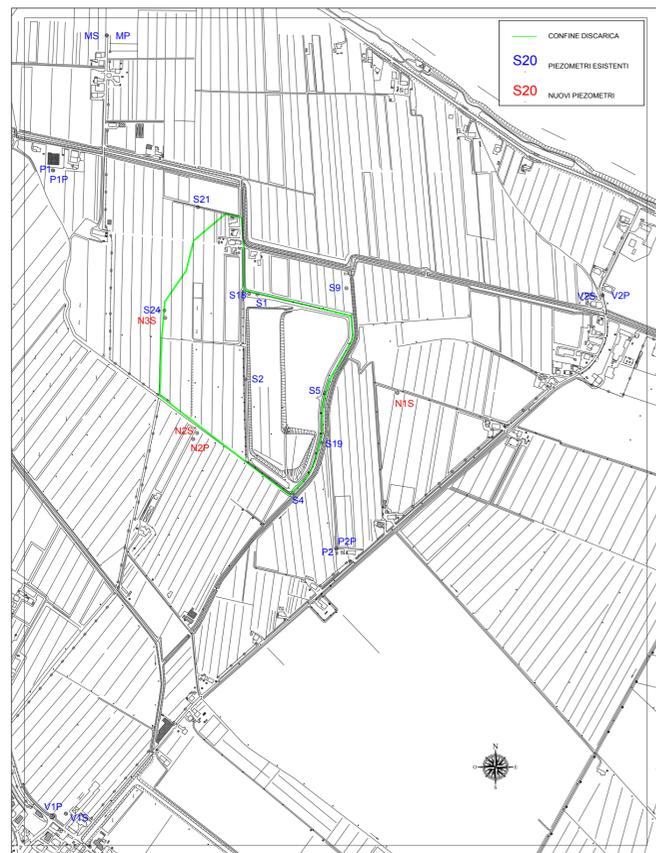

RETE PIEZOMETRICA: NUOVI PIEZOMETRI
SCALA 1:10.000

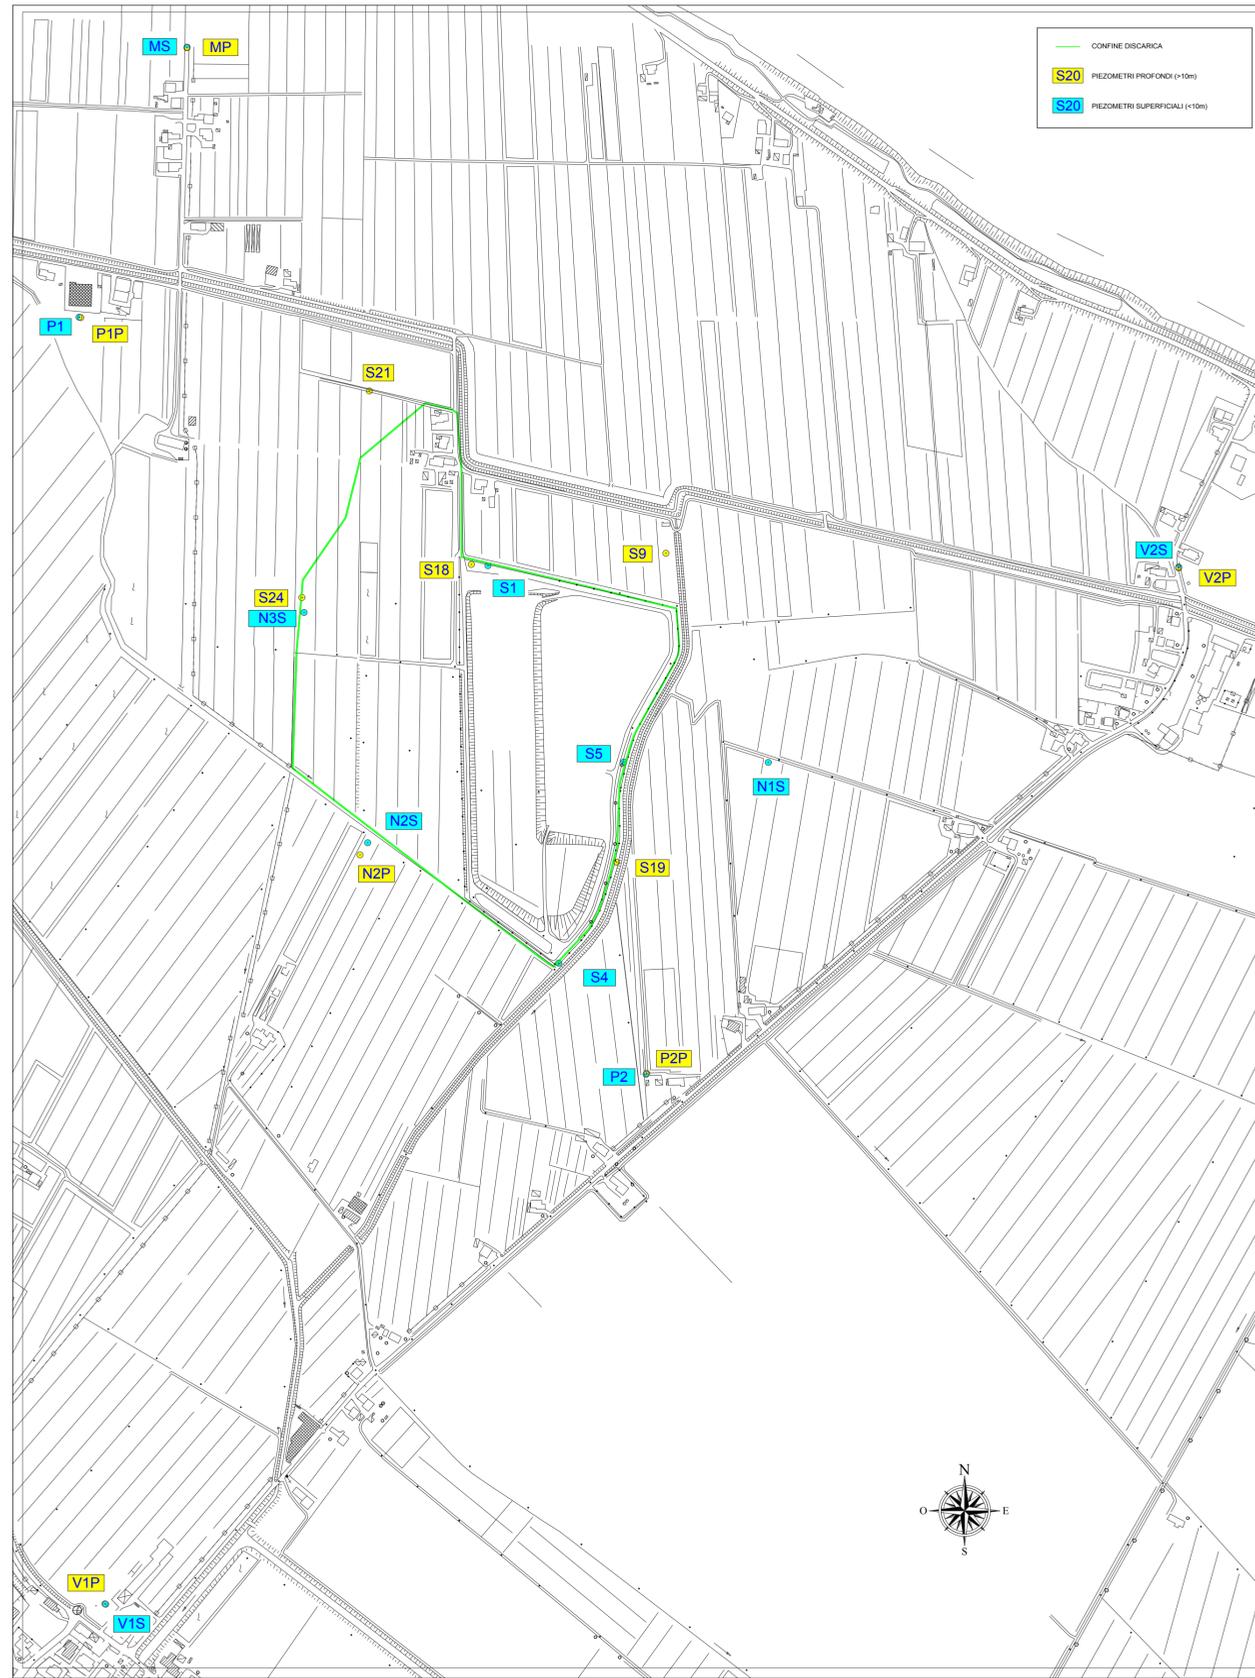

RETE PIEZOMETRICA : STATODI PROGETTO
SCALA 1:5.000



ALISEA spa




CITTA' METROPOLITANA DI VENEZIA COMUNE DI JESOLO

Opere di messa in sicurezza, completamento, riprofilatura e compensazione ambientale della discarica di Piave Nuovo a Jesolo

PROGETTO DEFINITIVO

PROGETTAZIONE



Dott. Ing. Samuele Colombo
Ordine degli Ingegneri della Provincia di Venezia n. 3012

Service Tecnico
Insula

VERITAS S.p.A.
Santa Croce, 489
30135 Venezia (VE)
info@gruppovertas.it
www.gruppovertas.it

Tav.	14 RETE PIEZOMETRICA			Il Legale Rappresentante della Ditta Proponente	
Scala 1 : 5.000 -1:10.000					
REVISIONE	DATA	EMISSIONE	MOTIVO	ESEGUITO	L.B. S.C.
00	GENAIO 2018				